宅地整備工事計画平面図

（図面は概略図につき寸法に変更が生じる場合があります）

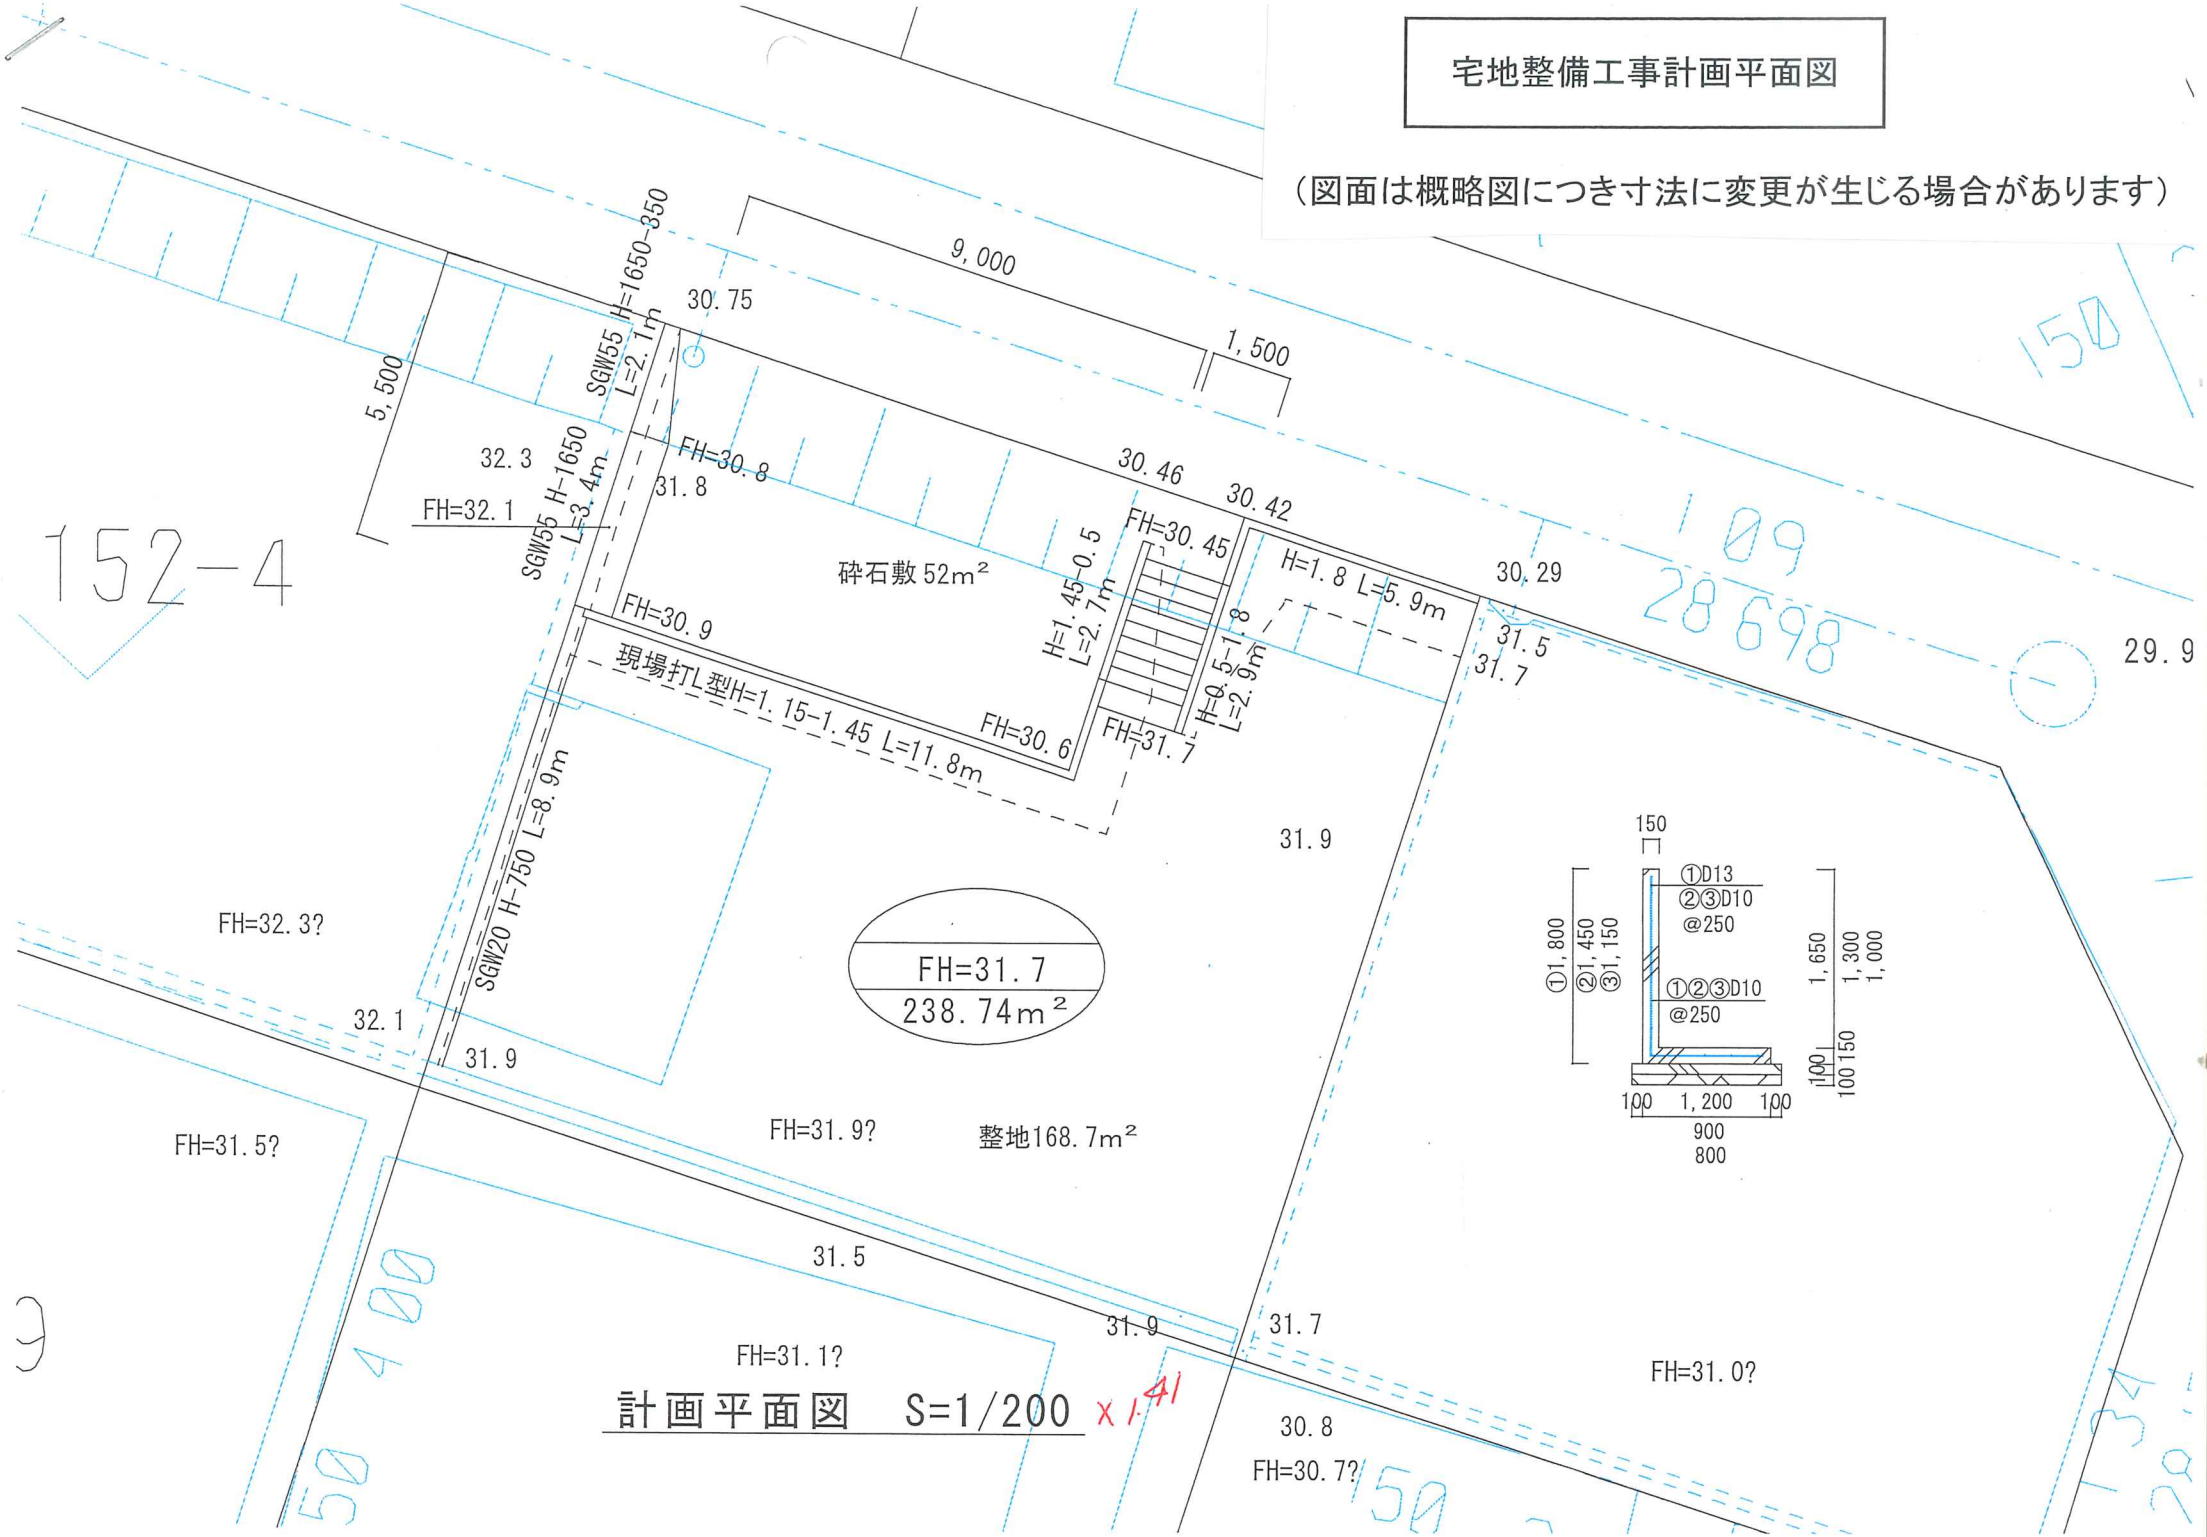

計画平面図　S=1/200 x1.41