


宅地整備工事計画平面図

(図面は概略図につき内容に変更が生じる場合があります)

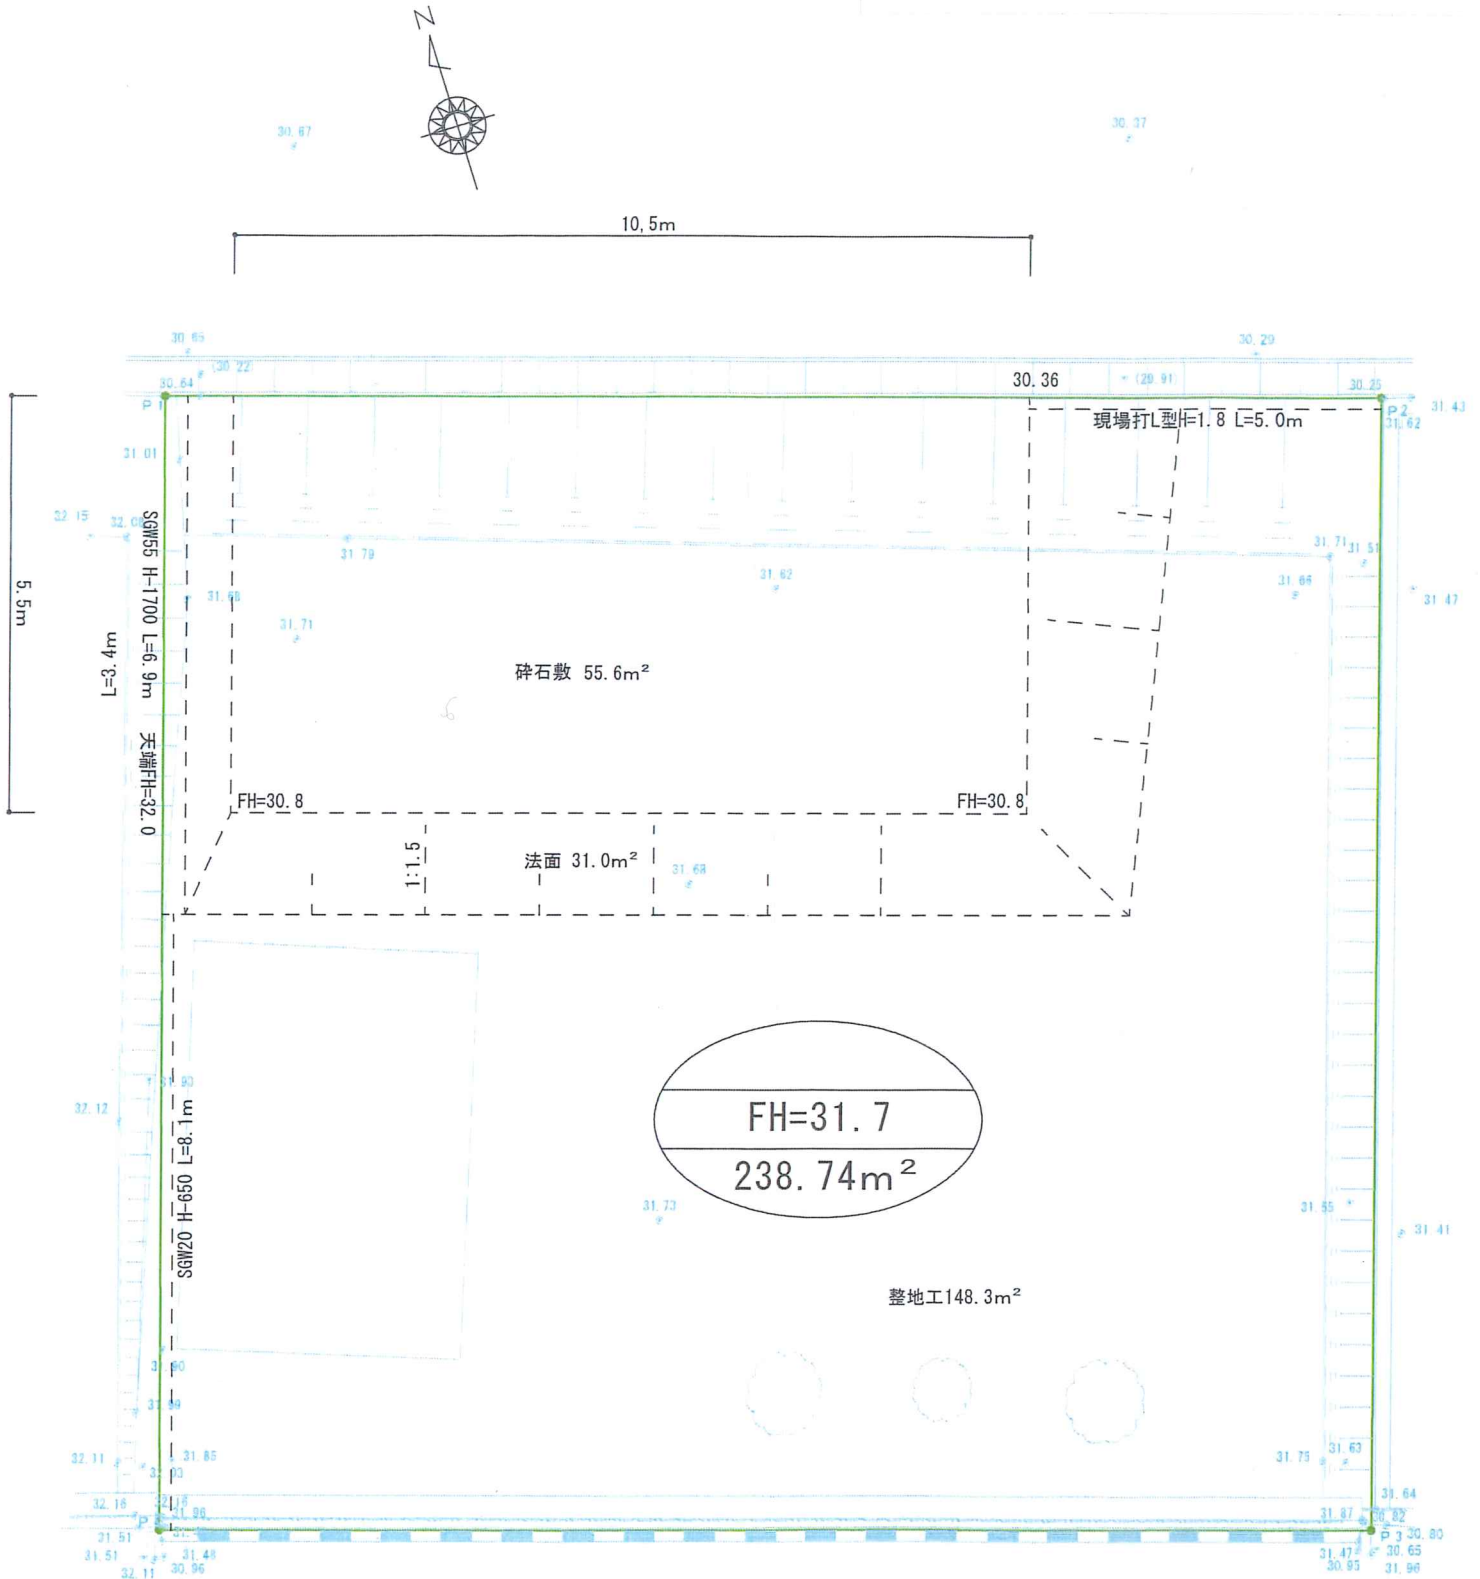

計画平面図 S=1/100